


※直電出力有 T口20A×2  
 ユニット室内30A×1、20A,T口×1

↓強電パッチ盤

照明回路図 Ver6.02

2019.3.22作成

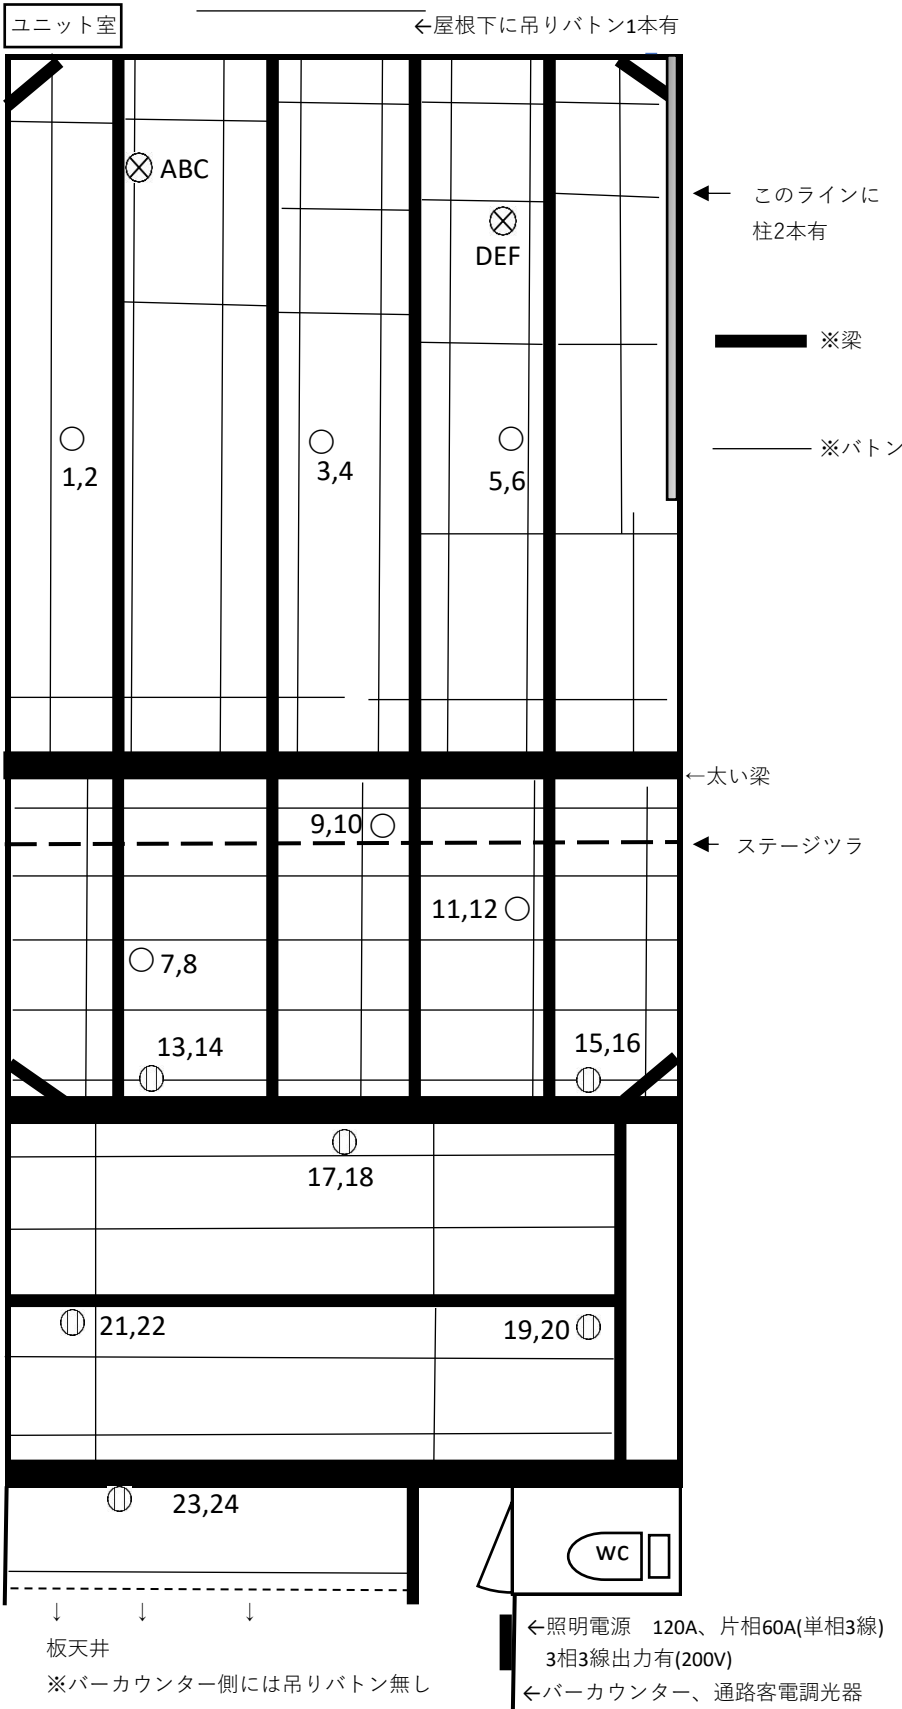

使用機材	台数
⊗ 3chマルチ場所	2
○ 2chマルチ場所	6
⓪ コンセント場所	6
※ユニット室から2chマルチ×1 シングル(2か所)×1 3口出力回路あり	
公演名	
期間	
連絡先	
持ち込み品等	台数

～照明～

- ・回路数 24回路20A出力
- ・コンセント数 舞台上24口(1～12、13～24)  
 奥側6口(A～F)  
 フロア用取り出し3口  
 計33口 MAX10A

※全てT口回路です

～音響～

- ・BOSE101スピーカー1セット常設
- ・RAMSA WSA80スピーカー1セット常設

※パトン1本につき100kgまで  
 奥側黒塗りの梁のエリア150kgまで

