


※直電出力有 T口20A×2
 ユニット室内30A×1、20A,T口×1

↓強電パッチ盤

ユニット室

←屋根下に吊りバトン1本有

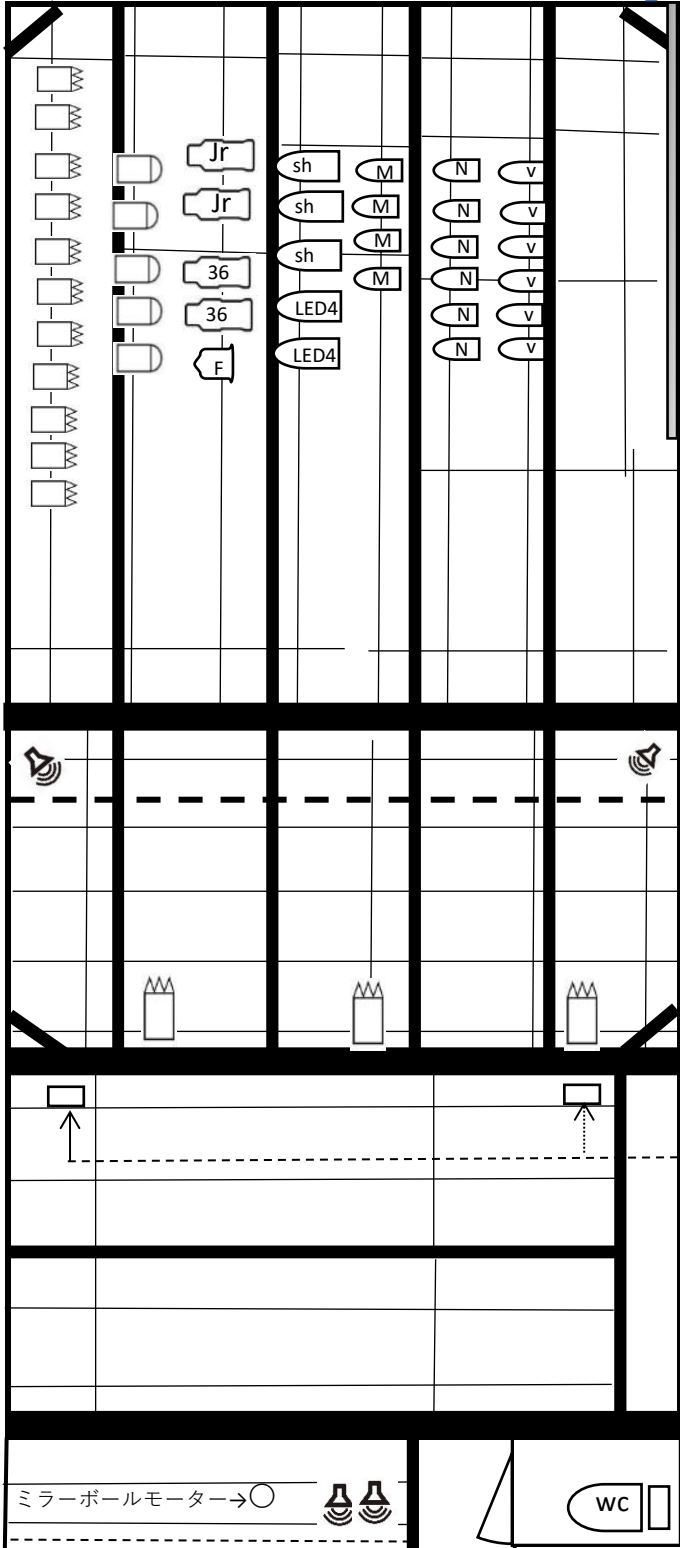

←
このラインに
柱2本有

※梁

※バトン

←太い梁
Speaker A80

← ステージツラ

ブース用スライダックス
へは黒色平行口

調光ユニットへは
スイッチ付三口平行
タップ

ミラーポールモーター→○
↓ ↓ ↓
板天井
※パーカウンター側には吊りバトン無し

←照明電源 120A、片相60A(単相3線)
3相3線出力有(200V)
←パーカウンター、通路客電調光器

※バトン1本につき100kgまで
奥側黒塗りの梁のエリア150kgまで

照明機材常設場所図 Ver7.02

2020.12.6 作成

使用機材	台数
NQフレネル500w	14
500w平凸レンズライト	5
ソースフォーJr36°	2
ソースフォー36°	2
LED64PAR ショート	3
LED64PAR 4col.	2
56Par M 500w	4
36Par N 300w	6
36Par VN300w	6
FX-6 1000w or 500w	1
150w バンチライト	2
ミラーポールモーター	1
公演名	
期間	
連絡先 技術担当 三國創 080-1434-4740 Sou Stage Lighting Art事務所	
客電用フラットライト×2と 常cLNQフレネル×2は回路を とっています。 それ以外は回路を取りません。	

～照明～

- ・回路数 24回路20A出力
- ・コンセント数 舞台上24口

奥側6 口(A~F)
フロア用取り出し3口
計33口 MAX10A

※全てT口回路です

～音響～

- ・BOSE101スピーカー1セット常設
- ・RAMSA WSA80スピーカー1セット常設