


# STAGE+PLUS 約 1/50

## 舞台平面図 Ver7.01

2022.7.24作成

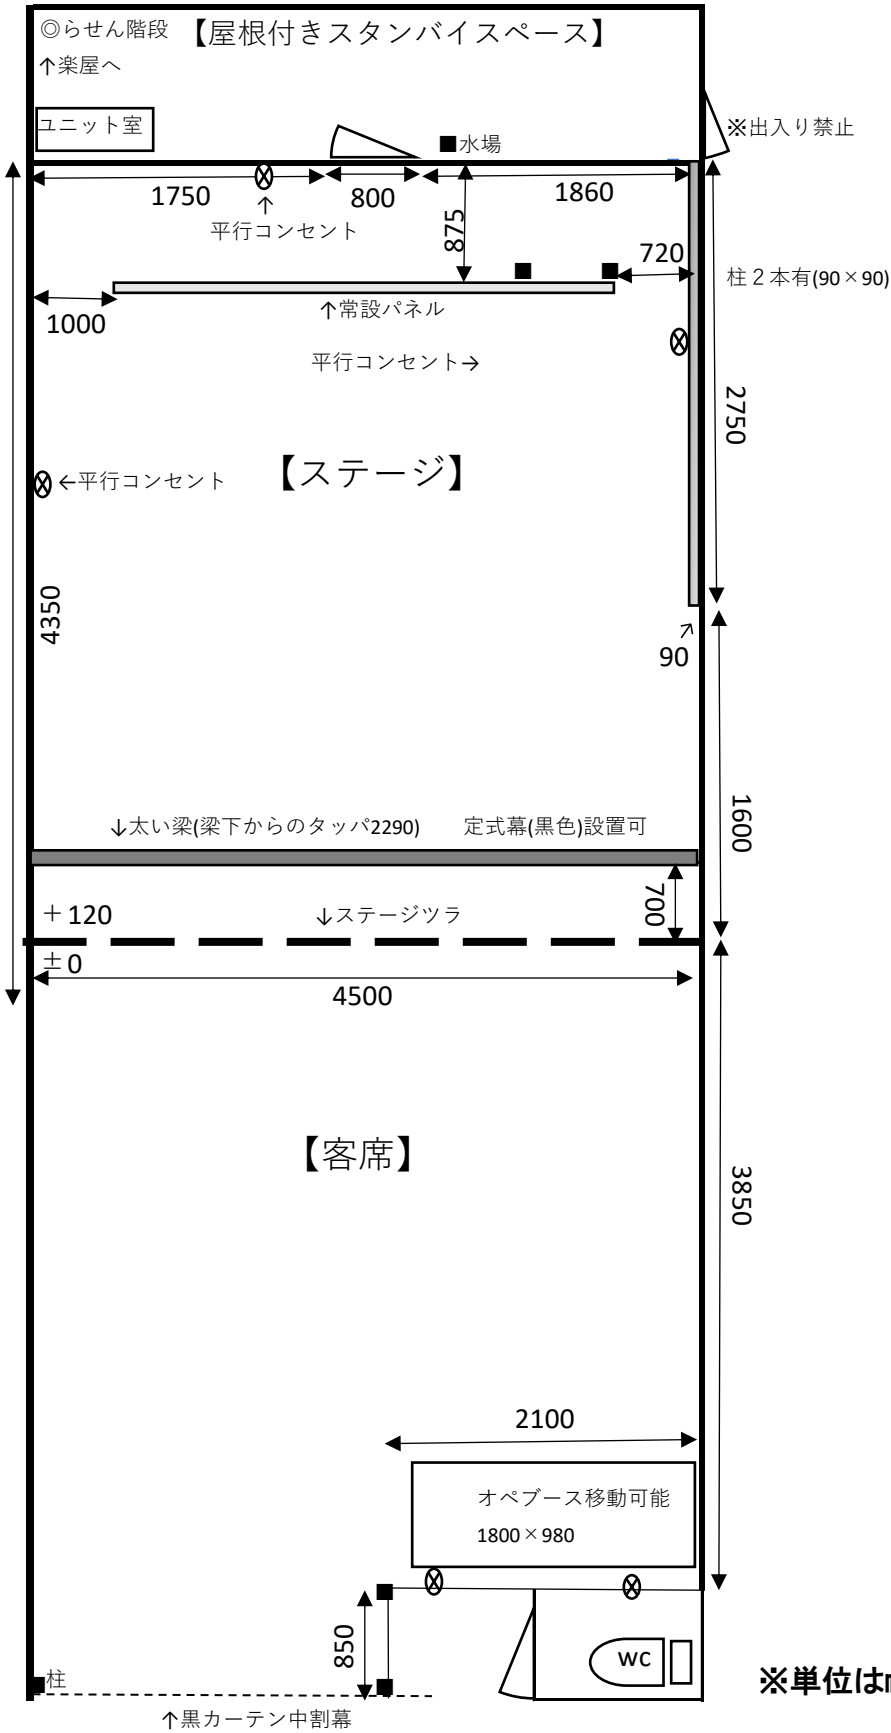

公演名
使用道具
持ち込み品等

上演時間	分
最大予想動員	人
2階通行	有・無

入口入ってバーカウンターあり。  
搬入口サイズW140×H185  
チケットブースあり  
楽屋より2階を横切り1階受付まで出れます(管理人の許可要)

⊗ ブース横電源  
平行コンセント

- ・900×2650の布パネル5枚
- ・箱馬38ヶ サイズバラつきあり
- ・平台【3×6】4枚 【3×4】2枚  
【3×3】4枚 【1×6】2枚
- ・人形 2本
- ・中割幕あり
- ・雑黒、端材多数あり