

※直電出力有 T口20A×2
 ユニット室内30A×1、20A,T口×1


↓強電パッチ盤

ユニット室

←屋根下に吊りバトン1本有

照明機材常設場所図 Ver7.03

2022.9.12作成

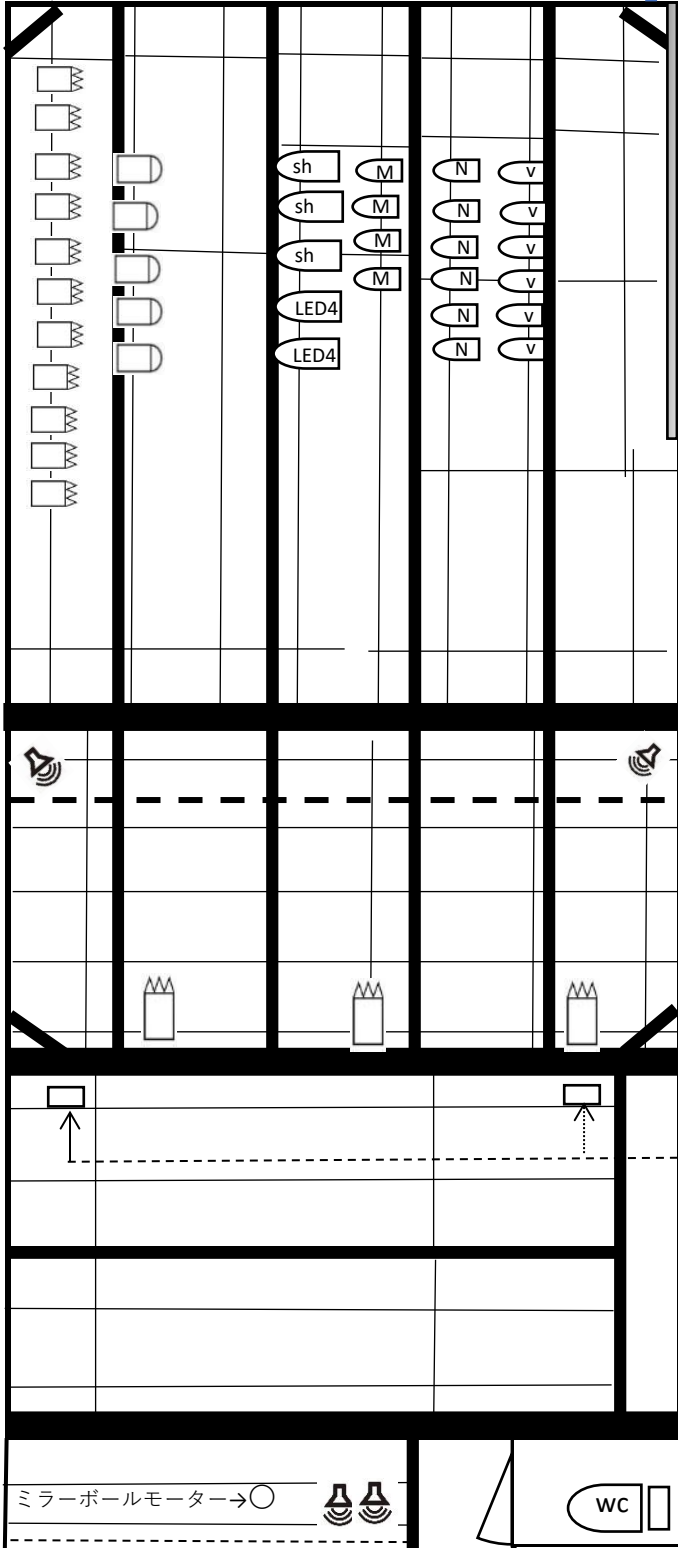

←

このラインに
柱2本有

※梁

※バトン

←太い梁

Speaker A80

← ステージツラ

ブース用スライダックス
へは黒色平行口

調光ユニットへは
スイッチ付三口平行
タップ

ミラーボールモーター→○

板天井

※パーカウンター側には吊りバトン無し

※バトン1本につき100kgまで

奥側黒塗りの梁のエリア150kgまで

←照明電源 120A、片相60A(単相3線)
3相3線出力有(200V)

←パーカウンター、通路客電調光器

使用機材	台数
☒ NQフレネル500w	14
☐ 500w平凸レンズライト	5
☒ Jr ソースフォーJr36°	2
☒ 36° ソースフォー36°	2
☒ sh LED64PAR ショート	3
☒ LED4 LED64PAR 4col.	2
☒ M 56Par M 500w	4
☒ N 36Par N 300w	6
☒ V 36Par VN300w	6
☒ FX-6 1000w or 500w	1
☒ 150w パンチライト	2
○ ミラーボールモーター	1
・ソースフォーJr36° 2台、 ・ソースフォー36° 2台、 ・FX-6 1台 上記5台は倉庫に保管	
公演名	
期間	
連絡先	
客電用フラットライト×2と 常cLNQフレネル×2は回路を とっています。 それ以外は回路を取りません。	

～照明～

・回路数 24回路20A出力

・コンセント数 舞台上24口

奥側6口(A~F)

フロア用取り出し3口

計33口 MAX10A

※全てT口回路です

～音響～

・BOSE101スピーカー1セット常設

・RAMSA WSA80スピーカー1セット常設