


※パッチ盤に直電出力有 T 口 20A×2

STAGE+PLUS

照明機材常設場所図

Ver. 8.04 1/50 (A4 印刷時)

2023/12/1 作成

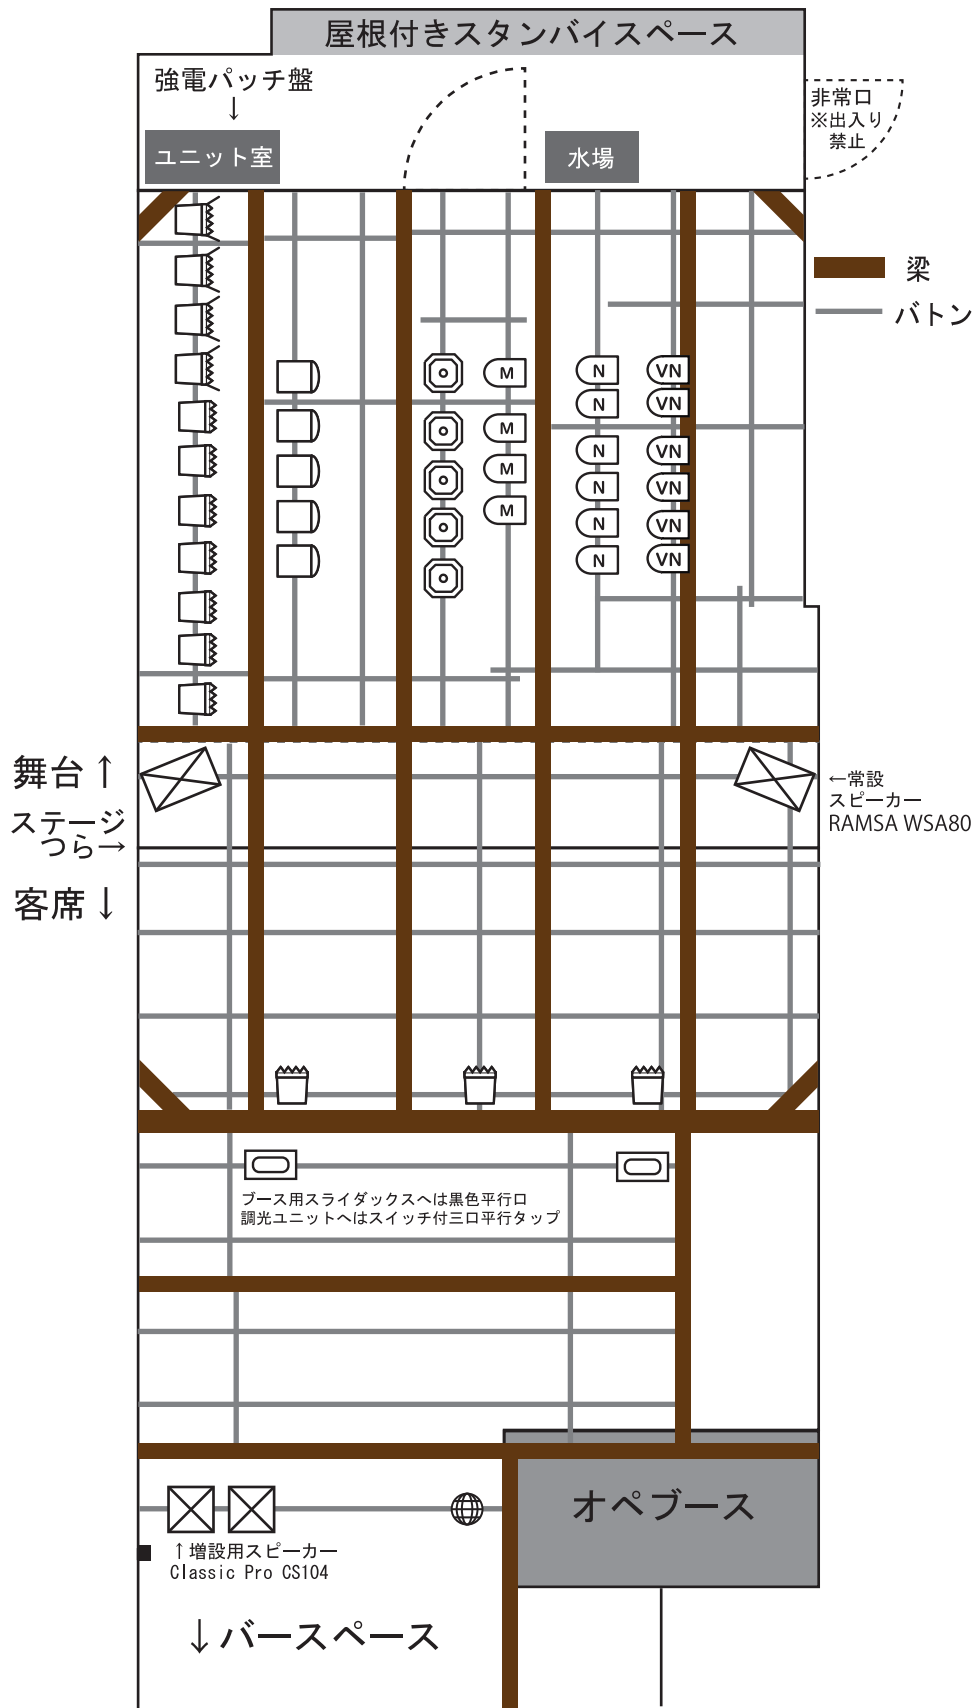

機材名	数
NQ フレネル 500w	14
500w 平凸レンズライト	5
Dotz Par LED パーライト (3ch, 4ch, 5ch, 9ch モード)	5
56Par M 500w	4
36Par N 300w	6
36Par VN300w	6
ソースフォー 36°	2
ソースフォー Jr36°	2
FX-6 1000wor500w	1
150w バンチライト	2
ミラーボールモーター	1

- ・ソースフォー Jr36° 2 台
  - ・ソースフォー 36° 2 台
  - ・FX-6 1 台
- 上記 5 台は倉庫に保管

常々 LNQ フレネル 3 台は回路をとっています。(13, 15, 17) それ以外は回路を取りません。

- ・吊りスピーカー：RAMSA WSA80 1 セット 常設
- ・吊りスピーカー：Classic Pro CS104 1 セット

※バトン 1 本につき 100 kg まで