


※パッチ盤に直電出力有T口 20A×2

STAGE+PLUS  
 照明回路図 Ver. 8.03  
 1/50 (A4 印刷時)  
 2023/12/1 作成

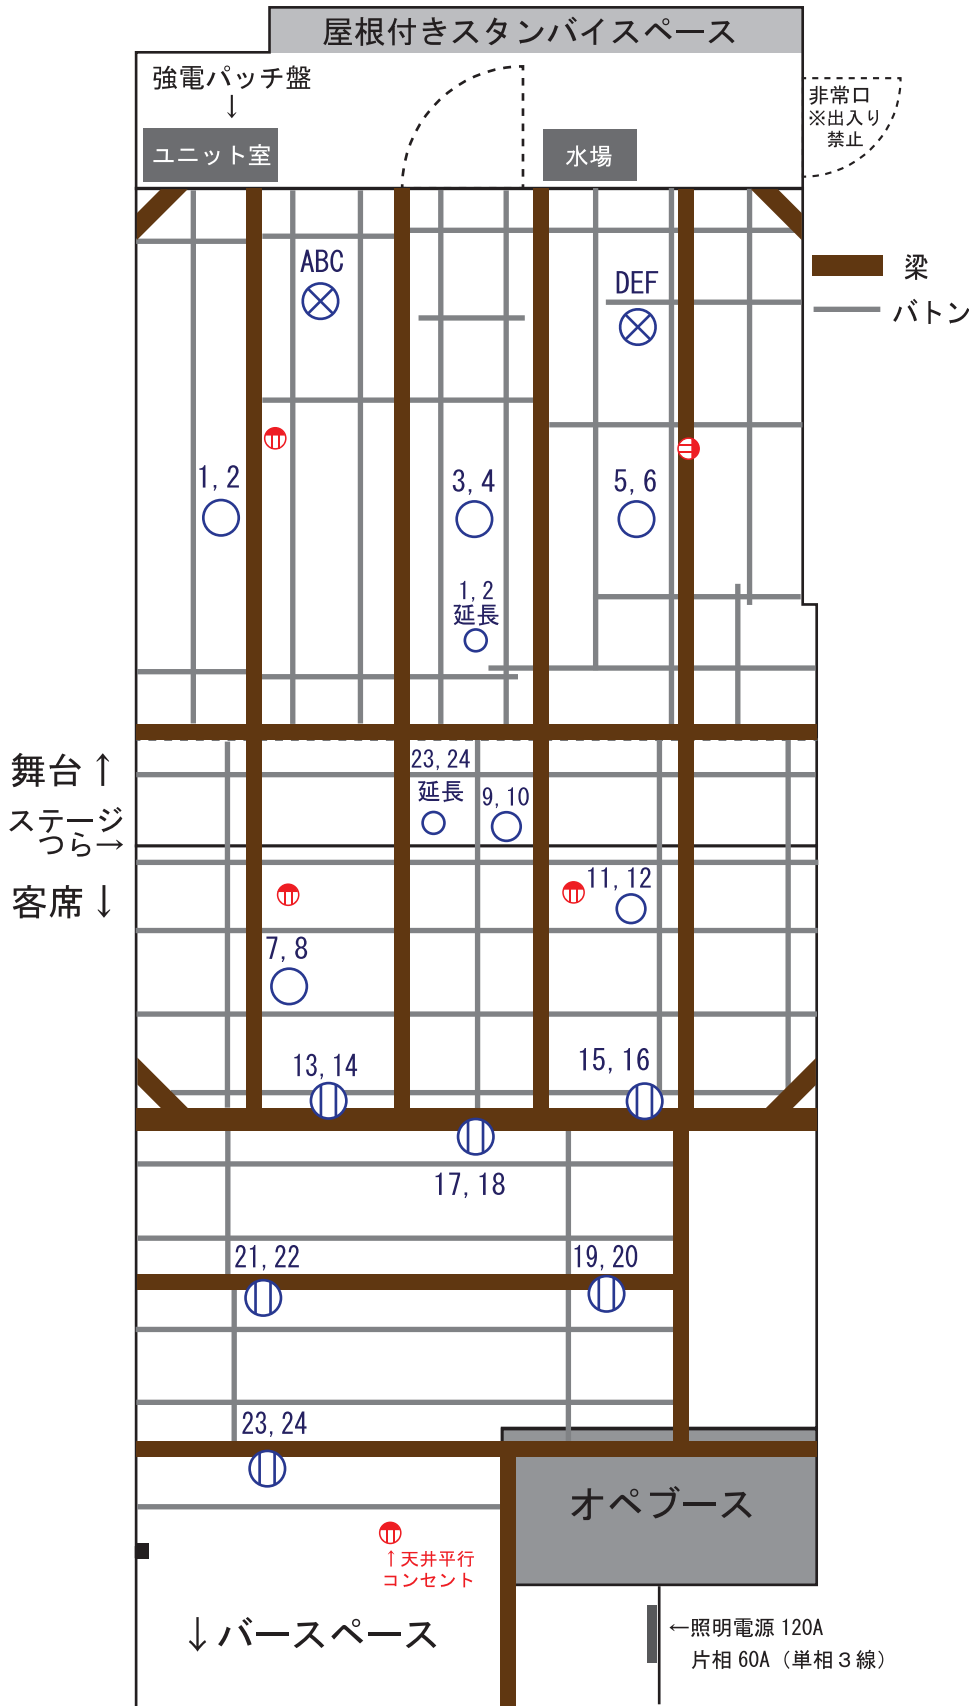

⊗ …3ch マルチ場所 ×2

○ …2ch マルチ場所 ×6

⊕ …コンセント場所 ×6

※ユニット室から2chマルチ×1  
 シングル×1  
 3口出力回路あり

ユニット相分け表

ディマー	相分け
1	赤
2	赤
3	赤
4	赤
5	黒
6	黒
7	赤
8	赤
9	黒
10	黒
11	黒
12	黒
13	赤
14	赤
15	赤
16	赤
17	黒
18	黒
19	赤
20	赤
21	黒
22	黒
23	黒
24	黒

- ・回路数 24回路 20A 出力
- ・コンセント数 計 33口 MAX10A  
 (舞台奥 A~F 舞台上 1~12 客席上 13~24 フロア用 3口)  
 ※すべてT口回路です