


STAGE+PLUS
 舞台平面図 Ver. 8.01
 1/50 (A4 印刷時) 単位 mm
 2023/12/1 作成

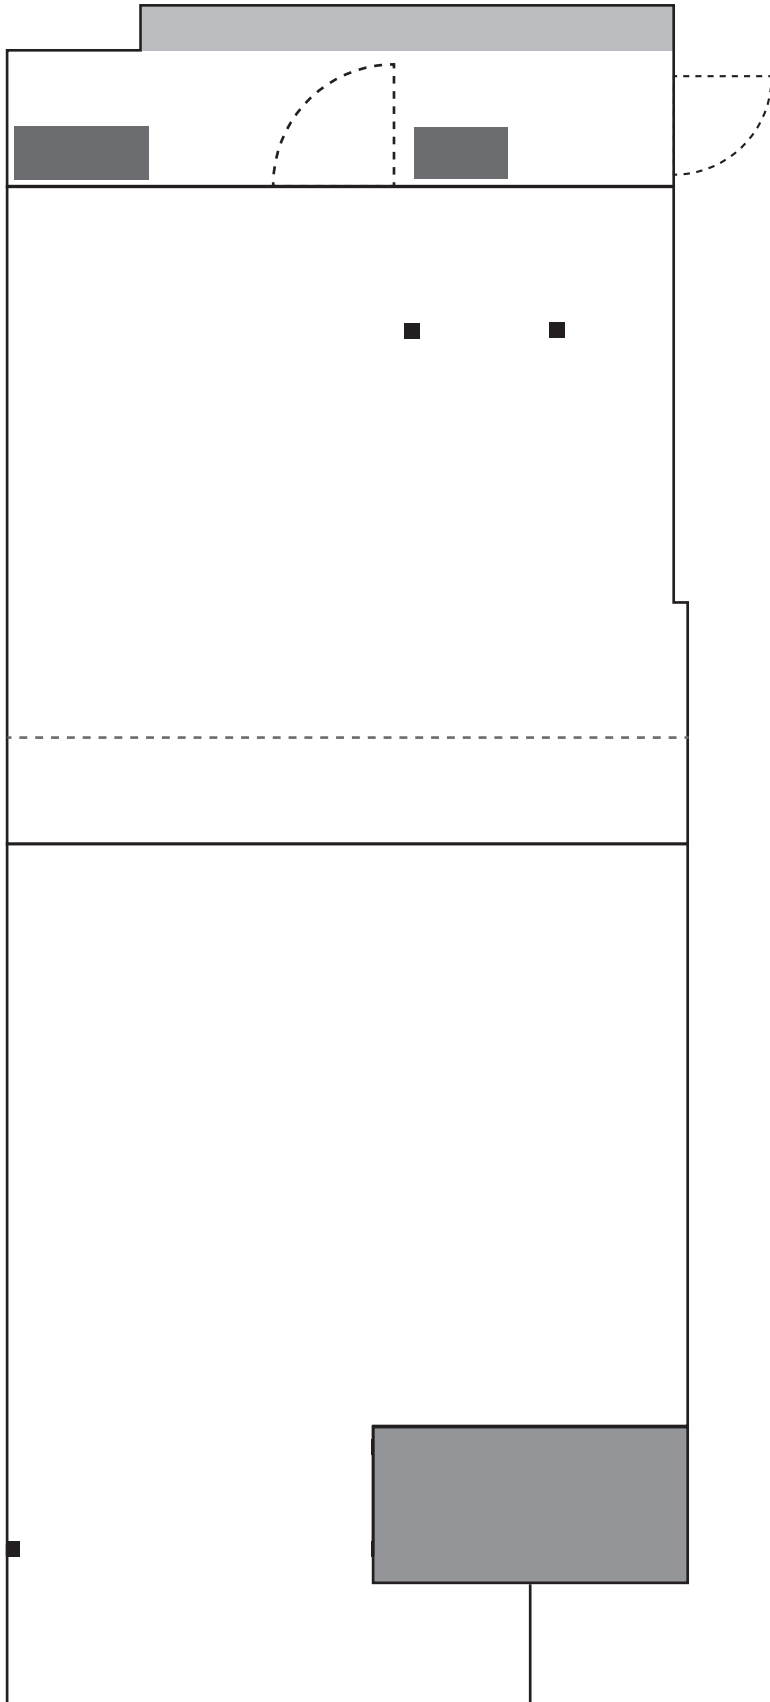

公演名	
担当者名 / 連絡先 TEL	
TEL	
使用道具	数
持ち込み品等	数

上演時間	分
最大予想動員	人
2階通行	有 ・ 無

- ・ 搬入口サイズ w140×h185
- ・ 受付ブースあり
- ・ 楽屋より2階を通過して1階受付まで出られます ※要管理人の許可

- ・ 9000×2650の布パネル5枚
- ・ 箱馬30個 ※他大きさにバラつきあり
- ・ 平台3×6〈4枚〉3×4〈2枚〉3×3〈4枚〉1×6〈2枚〉
- ・ 中割幕あり ・ 雑黒、端材あり